


STUDIUM UWARUNKOWAŃ I KIERUNKÓW
ZAGOSPODAROWANIA PRZESTRZENNEGO

GMINY KROSNO ODRZAŃSKIE

Skala 1:80 000

Infrastruktura techniczna

Załącznik nr 2a4 do tekstu
"Uwarunkowania zagospodarowania przestrzennego
gminy Krosno Odrzańskie"

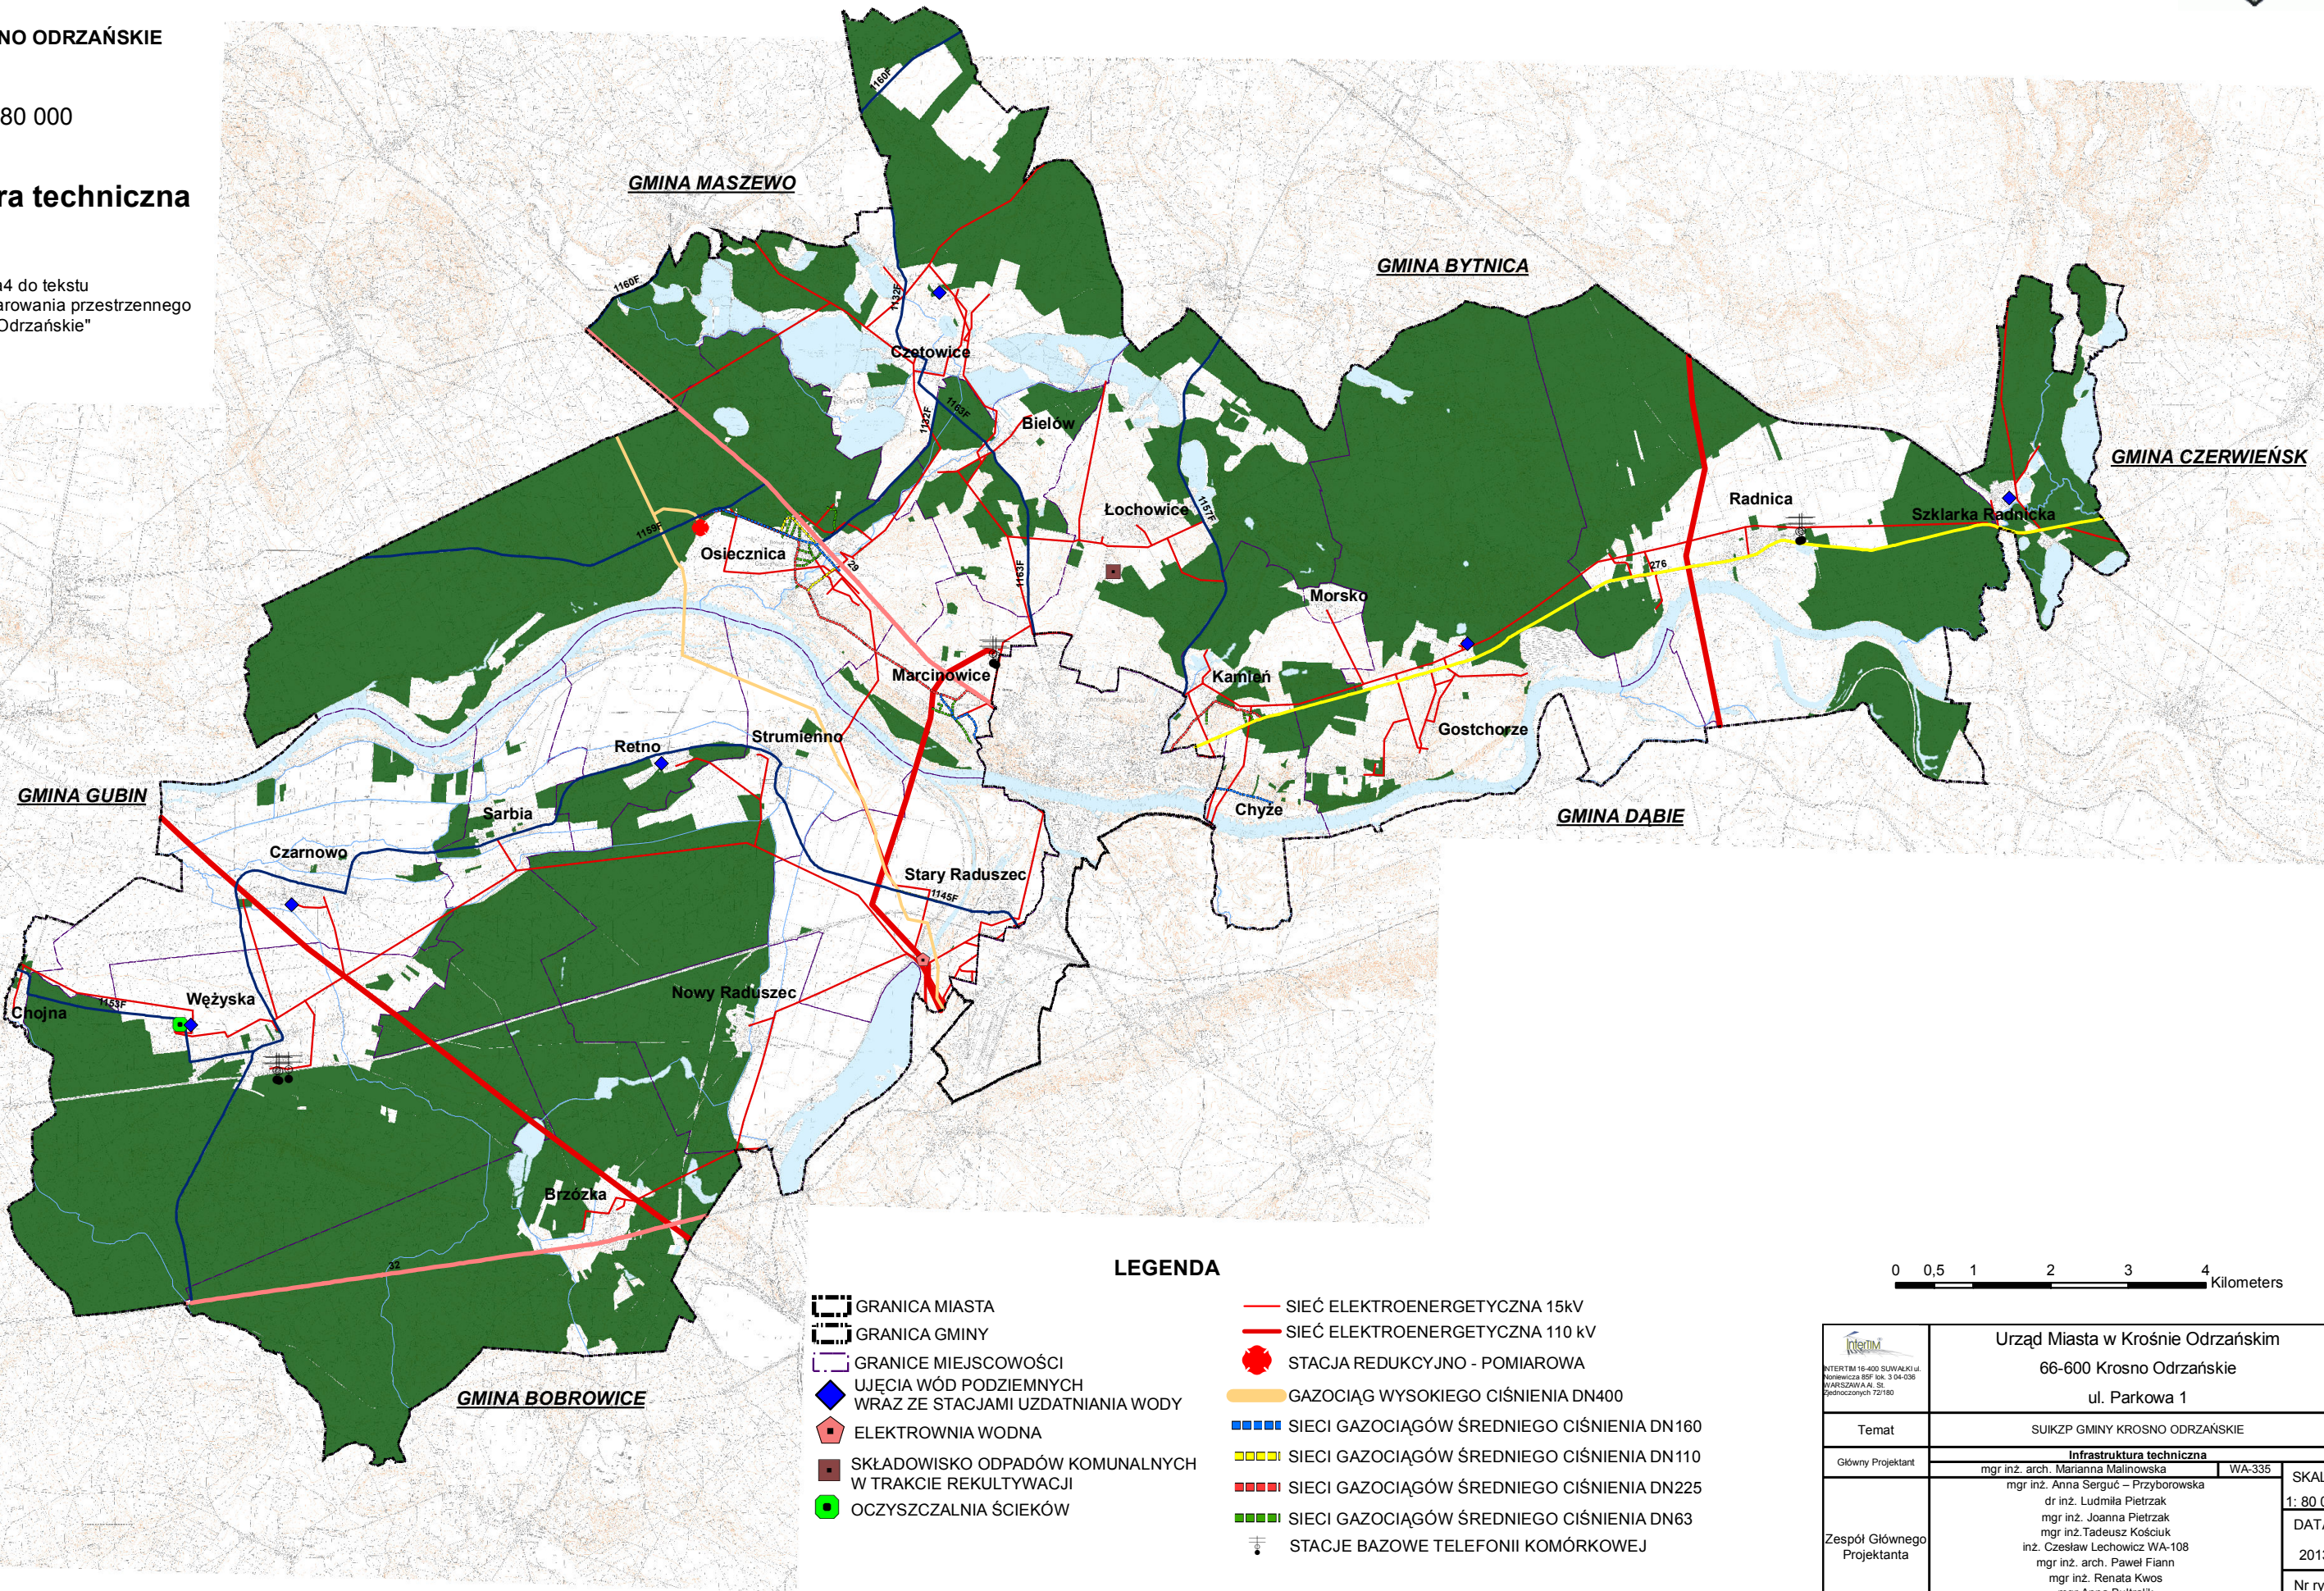

LEGENDA

- GRANICA MIASTA
- GRANICA GMINY
- GRANICE MIEJSCOWOŚCI
- UJĘCIA WÓD PODZIEMNYCH
WRAZ ZE STACJAMI UZDATNIANIA WODY
- ELEKTROWNIA WODNA
- SKŁADOWISKO ODPADÓW KOMUNALNYCH
W TRAKCIE REKULTYWACJI
- OCZYSZCZALNIA ŚCIEKÓW
- SIEĆ ELEKTROENERGETYCZNA 15kV
- SIEĆ ELEKTROENERGETYCZNA 110 kV
- STACJA REDUKCYJNO - POMIAROWA
- GAZOCIĄG WYSOKIEGO CIŚNIENIA DN400
- SIECI GAZOCIĄGÓW ŚREDNIEGO CIŚNIENIA DN160
- SIECI GAZOCIĄGÓW ŚREDNIEGO CIŚNIENIA DN110
- SIECI GAZOCIĄGÓW ŚREDNIEGO CIŚNIENIA DN225
- SIECI GAZOCIĄGÓW ŚREDNIEGO CIŚNIENIA DN63
- STACJE BAZOWE TELEFONII KOMÓRKOWEJ

0 0,5 1 2 3 4 Kilometers

 WITERTEM 16-400 SŁOWAKIJA Nowowieńska 89F k.3, 04-038 WARSZAWA A/L St. Zemkowiczynski 72/180	Urząd Miasta w Krośnie Odrzańskim 66-600 Krosno Odrzańskie ul. Parkowa 1		
Temat	SUIKZP GMINY KROSNO ODRZAŃSKIE		
Główny Projektant	Infrastruktura techniczna		
Zespół Głównego Projektanta	mgr inż. arch. Marianna Malinowska	WA-335	SKALA
	mgr inż. Anna Serguś – Przyborowska		1: 80 000
	dr inż. Ludmiła Pietrzak	DATA:	
	mgr inż. Joanna Pietrzak	2013	
	mgr inż. Tadeusz Kościuk	Nr rys.	
	inż. Czesław Lechowicz WA-108		2a4
	mgr inż. arch. Paweł Fiann		
	mgr inż. Renata Kwos		
	mgr Anna Bultralik		
	mgr inż. Joanna Prokopiak		