


LEGENDA

- granica obszaru analiz
- granice opracowania
- granica działek miejskich
- granica działek skarbu państwa
- granica działek prywatnych
- drzewa projektowane
- rabaty bylinowe
- krzewy projektowane
- nawierzchnie projektowane
- ławka

10 30
0 20

jednostka projektowa					
inwestor	**Gmina Krosno Odrzańskie** 66-600 Krosno Odrzańskie, ul. Parkowa 1				
temat	**Koncepcja zagospodarowania wybranych terenów zieleni w Krośnie Odrzańskim**				
autorzy	tytuł, imię, nazwisko		numer uprawnień		podpis
główny projektant			-		
projektant			-		
projektant			-		
stadium	**PROJEKT KONCEPCYJNY**				
rysunek	STREFA 3b				
data	lipiec 2016	skala	1 : 500	numer rysunku	9

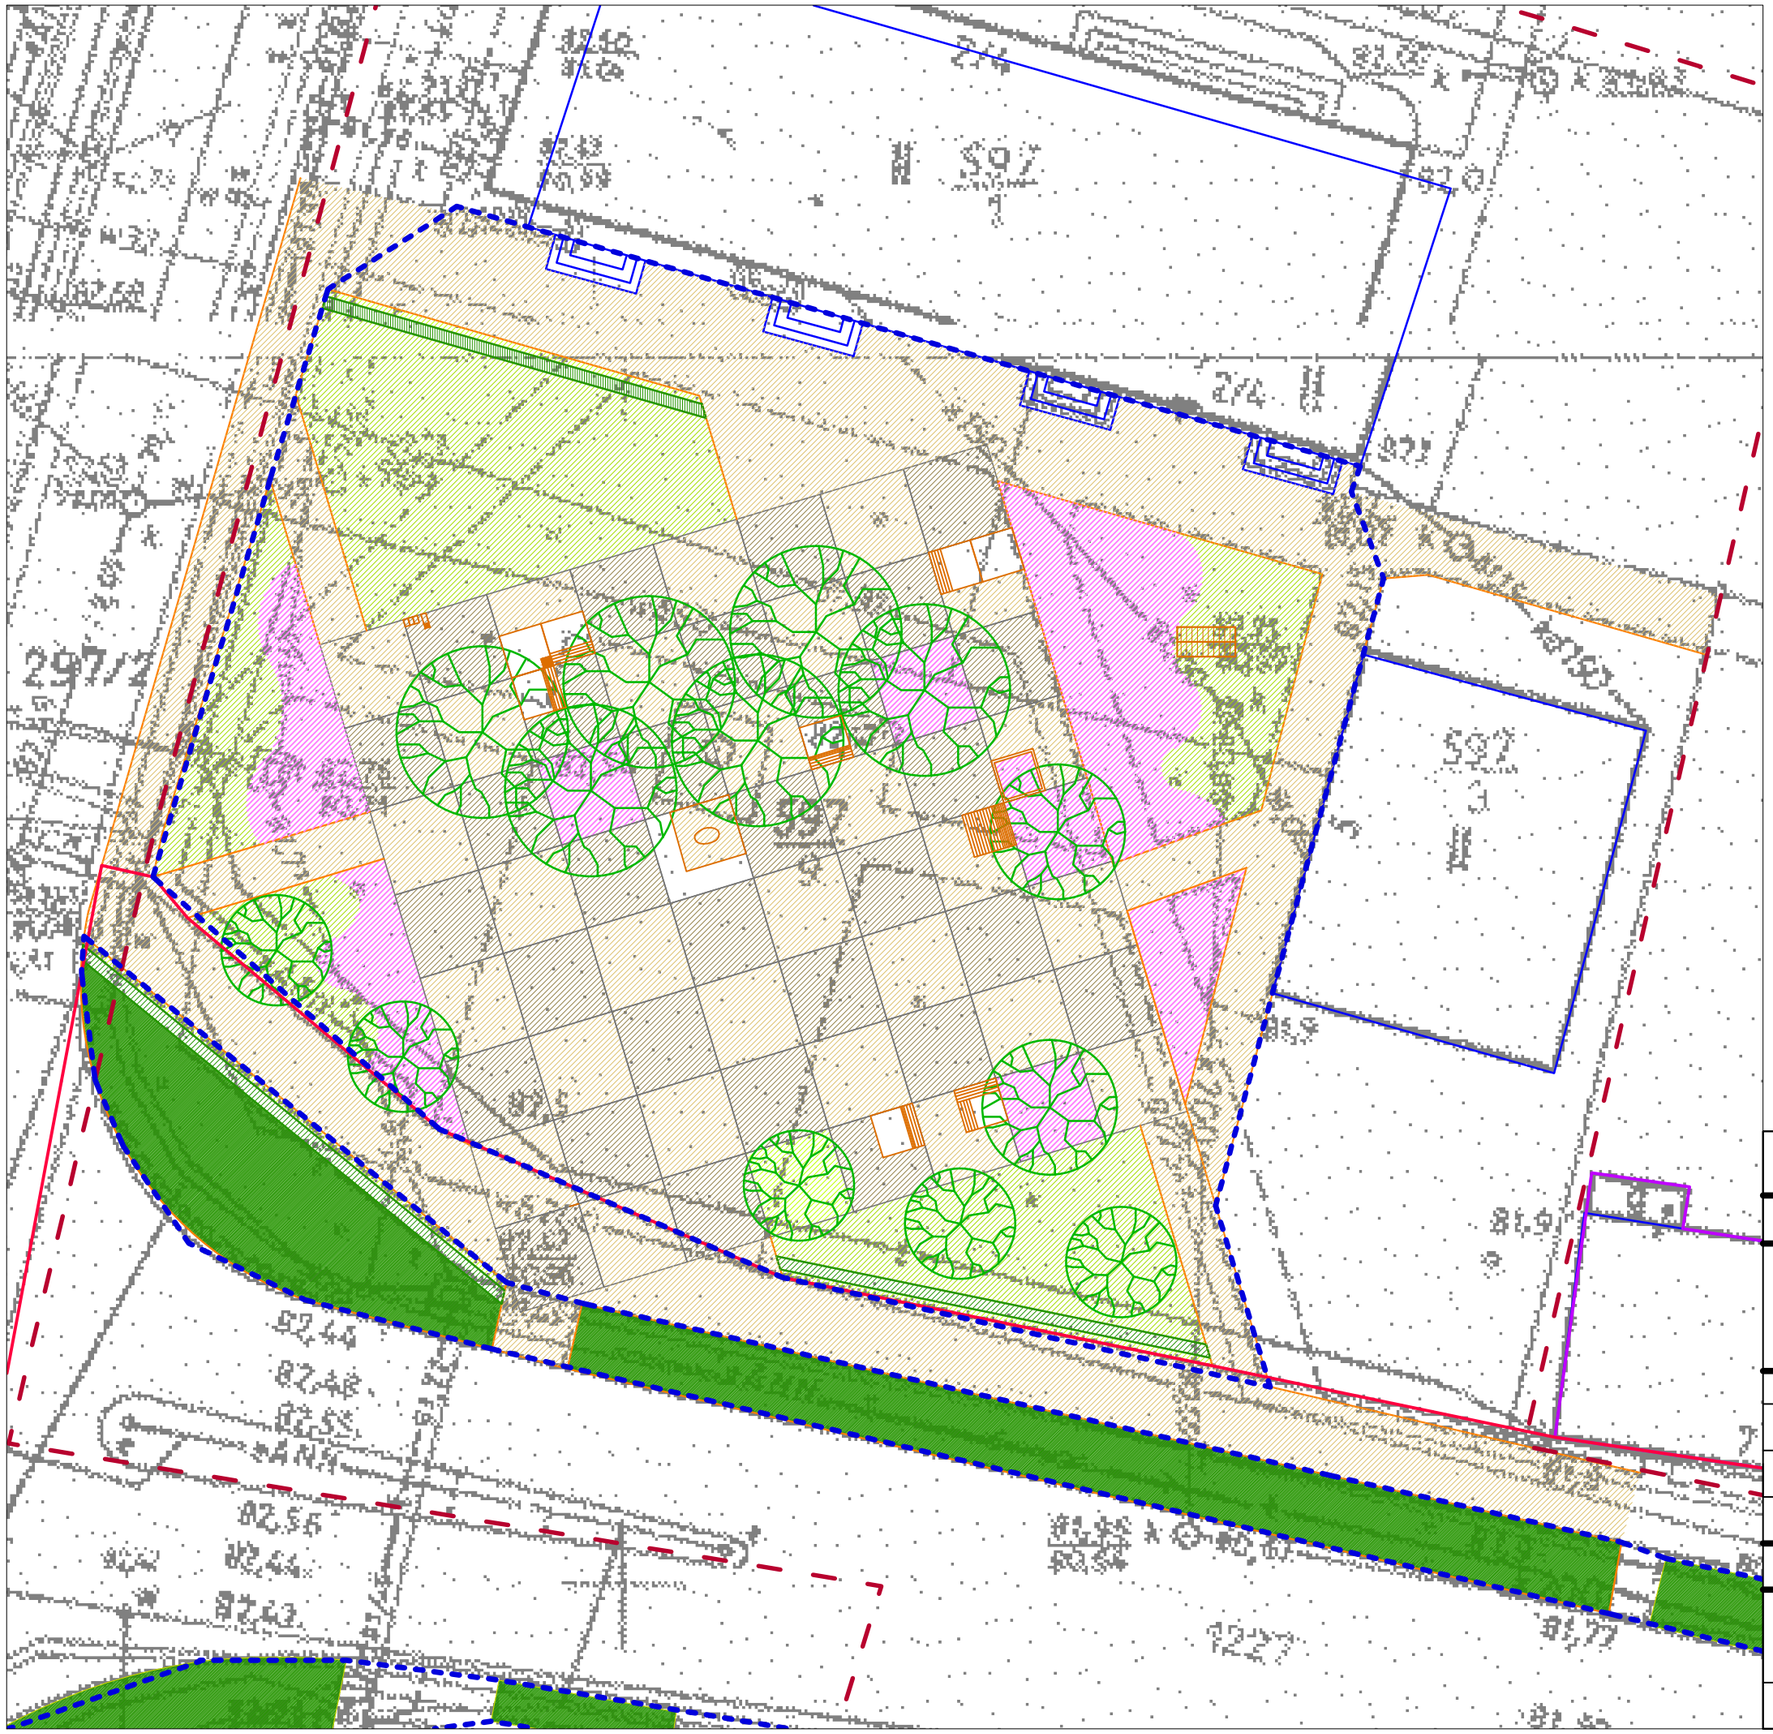

LEGENDA

- granica obszaru analiz
- granice opracowania
- granica działek miejskich
- granica działek skarbu państwa
- granica działek prywatnych
- drzewa istniejące
- drzewa projektowane
- trawniki projektowane
- łąki projektowane
- krzewy projektowane
- nawierzchnie projektowane
- elementy siłowni terenowej
- ławka

0 10 20 30

jednostka projektowa					
inwestor	**Gmina Krosno Odrzańskie** 66-600 Krosno Odrzańskie, ul. Parkowa 1				
temat	**Koncepcja zagospodarowania wybranych terenów zieleni w Krośnie Odrzańskim**				
autorzy	tytuł, imię, nazwisko		numer uprawnień		podpis
główny projektant			-		
projektant			-		
projektant			-		
stadium	**PROJEKT KONCEPCYJNY**				
rysunek	STREFA 5				
data	lipiec 2016	skala	1 : 500	numer rysunku	12




LEGENDA

- granica obszaru analiz
- granice opracowania
- granica działek miejskich
- granica działek skarbu państwa
- granica działek prywatnych
- drzewa istniejące
- drzewa projektowane
- trawniki projektowane
- krzewy projektowane
- nawierzchnie projektowane
- ławka

0 10 20 30

jednostka projektowa					
inwestor	**Gmina Krosno Odrzańskie** 66-600 Krosno Odrzańskie, ul. Parkowa 1				
temat	**Koncepcja zagospodarowania wybranych terenów zieleni w Krośnie Odrzańskim**				
autorzy	tytuł, imię, nazwisko		numer uprawnień		podpis
główny projektant			-		
projektant			-		
projektant			-		
stadium	**PROJEKT KONCEPCYJNY**				
rysunek	STREFA 4				
data	lipiec 2016	skala	1 : 500	numer rysunku	11

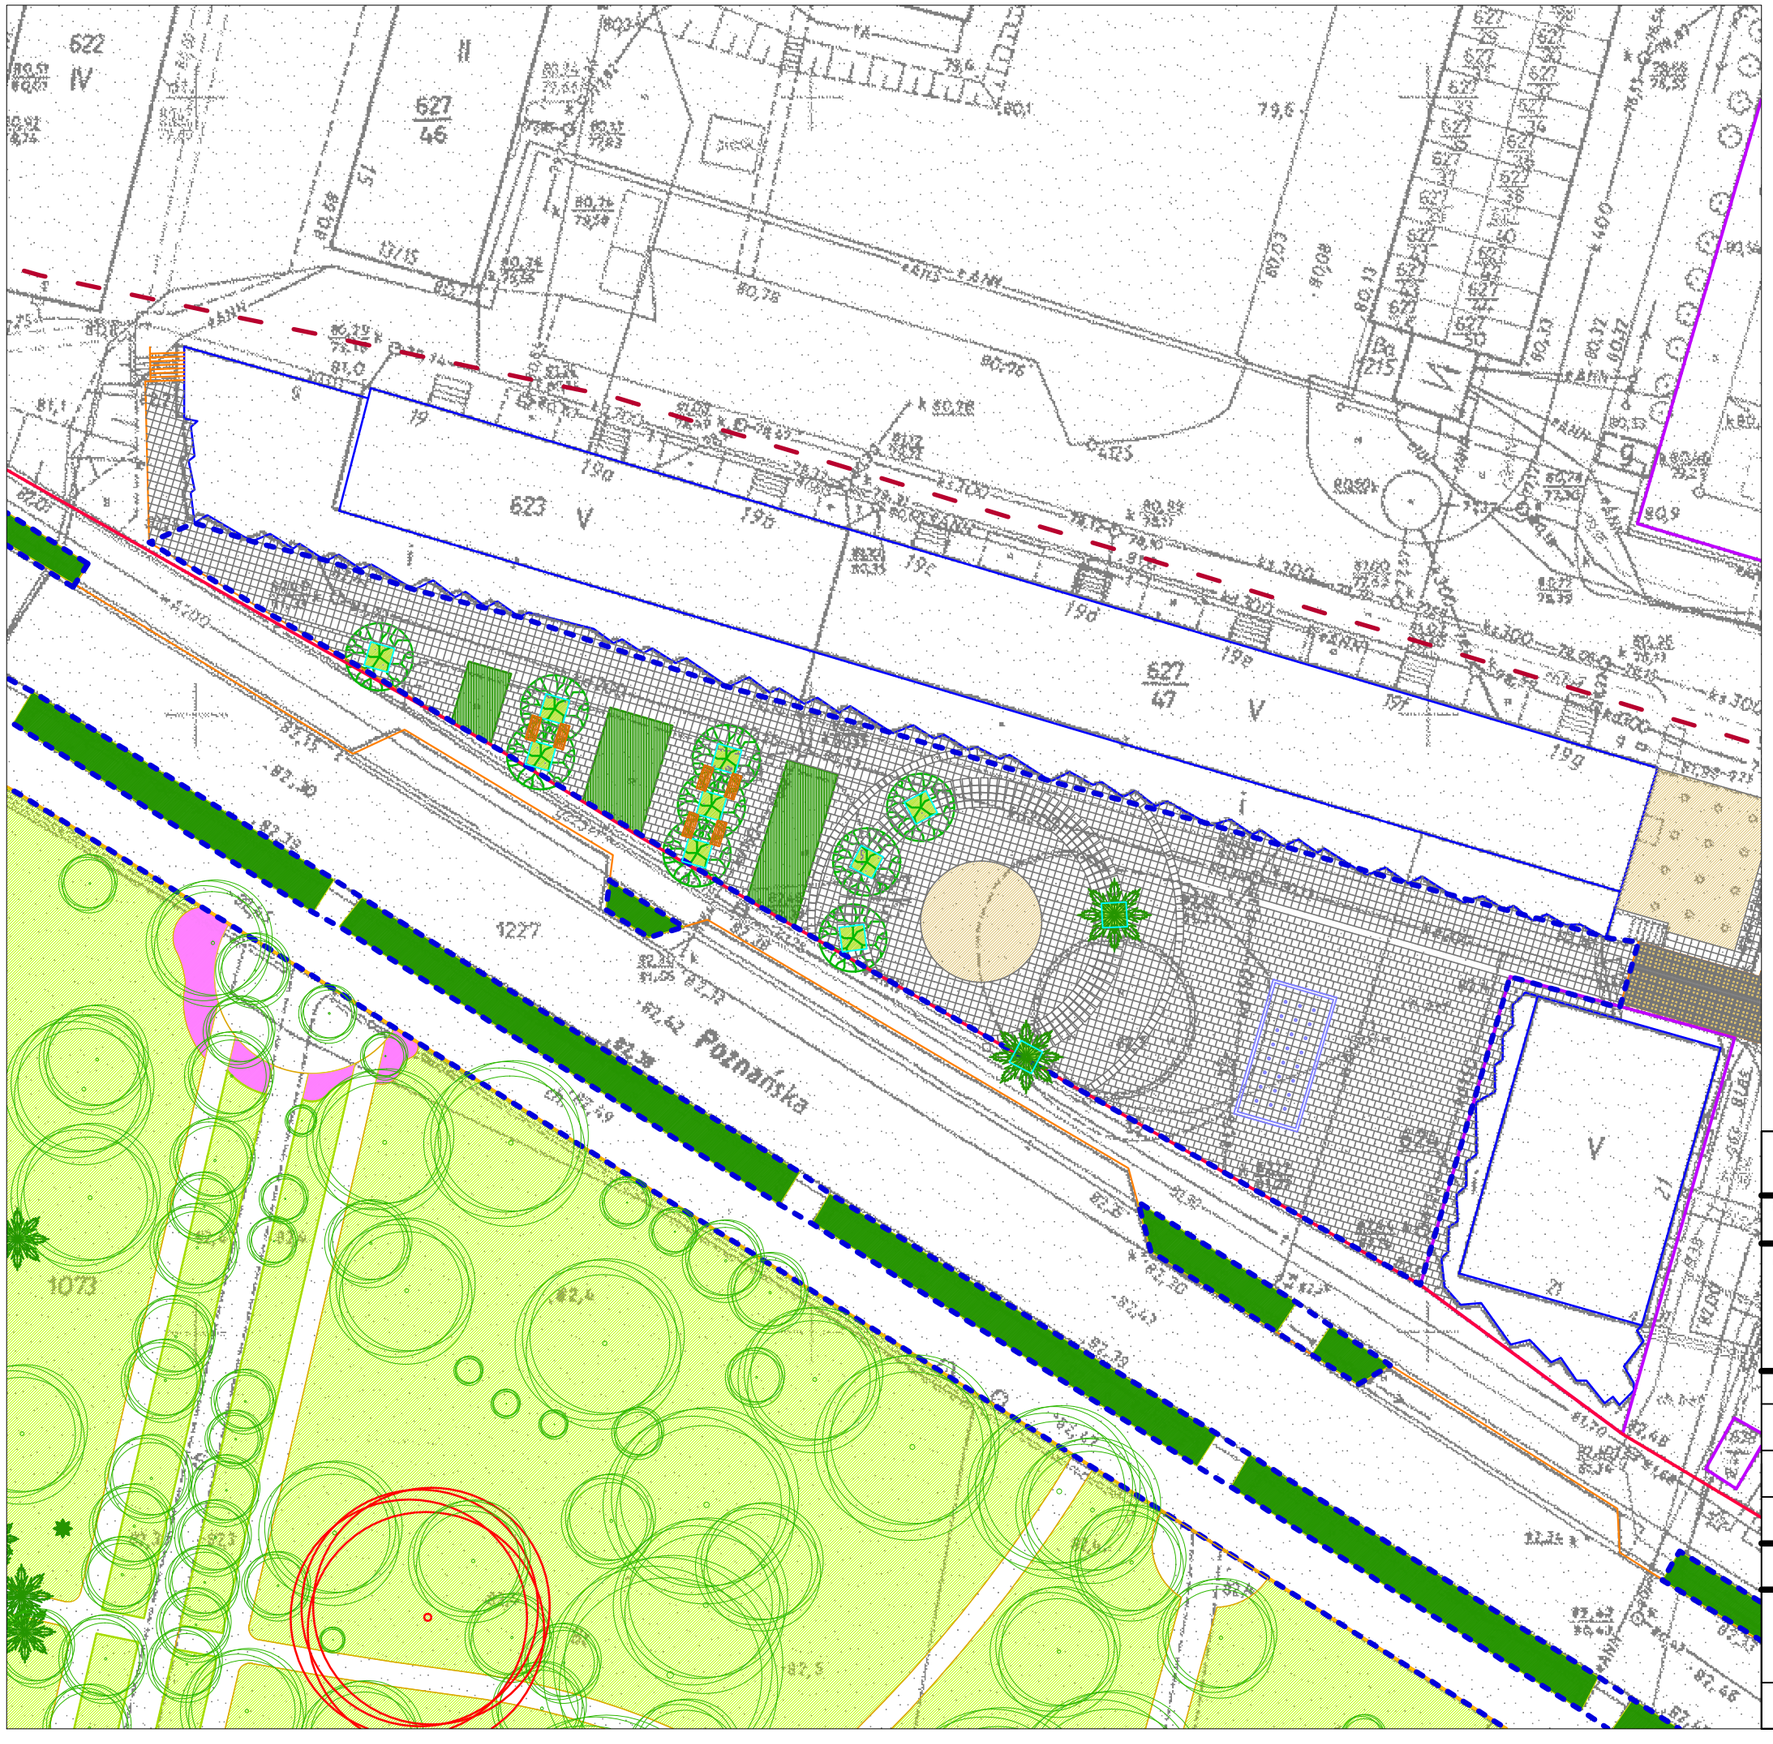

LEGENDA

- granica obszaru analiz
- granice opracowania
- granica działek miejskich
- granica działek skarbu państwa
- granica działek prywatnych
- drzewa istniejące
- drzewa projektowane
- trawniki projektowane
- krzewy projektowane

10 30
0 20

jednostka projektowa					
inwestor	**Gmina Krosno Odrzańskie** 66-600 Krosno Odrzańskie, ul. Parkowa 1				
temat	**Koncepcja zagospodarowania wybranych terenów zieleni w Krośnie Odrzańskim**				
autorzy	tytuł, imię, nazwisko		numer uprawnień		podpis
główny projektant			-		
projektant			-		
projektant			-		
stadium	**PROJEKT KONCEPCYJNY**				
rysunek	STREFA 3c				
data	lipiec 2016	skala	1 : 500	numer rysunku	10




LEGENDA

- granica obszaru analiz
- granice opracowania
- granica działek miejskich
- granica działek skarbu państwa
- granica działek prywatnych
- drzewa istniejące
- drzewa cenne
- drzewa projektowane
- trawniki projektowane
- łąki projektowane
- krzewy projektowane
- nawierzchnie projektowane

0 10 20 30 40 50 60 70

jednostka projektowa					
inwestor	**Gmina Krosno Odrzańskie** 66-600 Krosno Odrzańskie, ul. Parkowa 1				
temat	**Koncepcja zagospodarowania wybranych terenów zieleni w Krośnie Odrzańskim**				
autorzy	tytuł, imię, nazwisko	numer uprawnień	podpis		
główny projektant		-			
projektant		-			
projektant		-			
stadium	**PROJEKT KONCEPCYJNY**				
rysunek	STREFA 3A KONCEPCJA ZIELENI W PASIE DROGOWYM UL. POZNAŃSKIEJ OD RONDA PRZY UL. B.CHROBREGO DO UL. T KOŚCIUSZKI				
data	lipiec 2016	skala	1 : 1000	numer rysunku	8

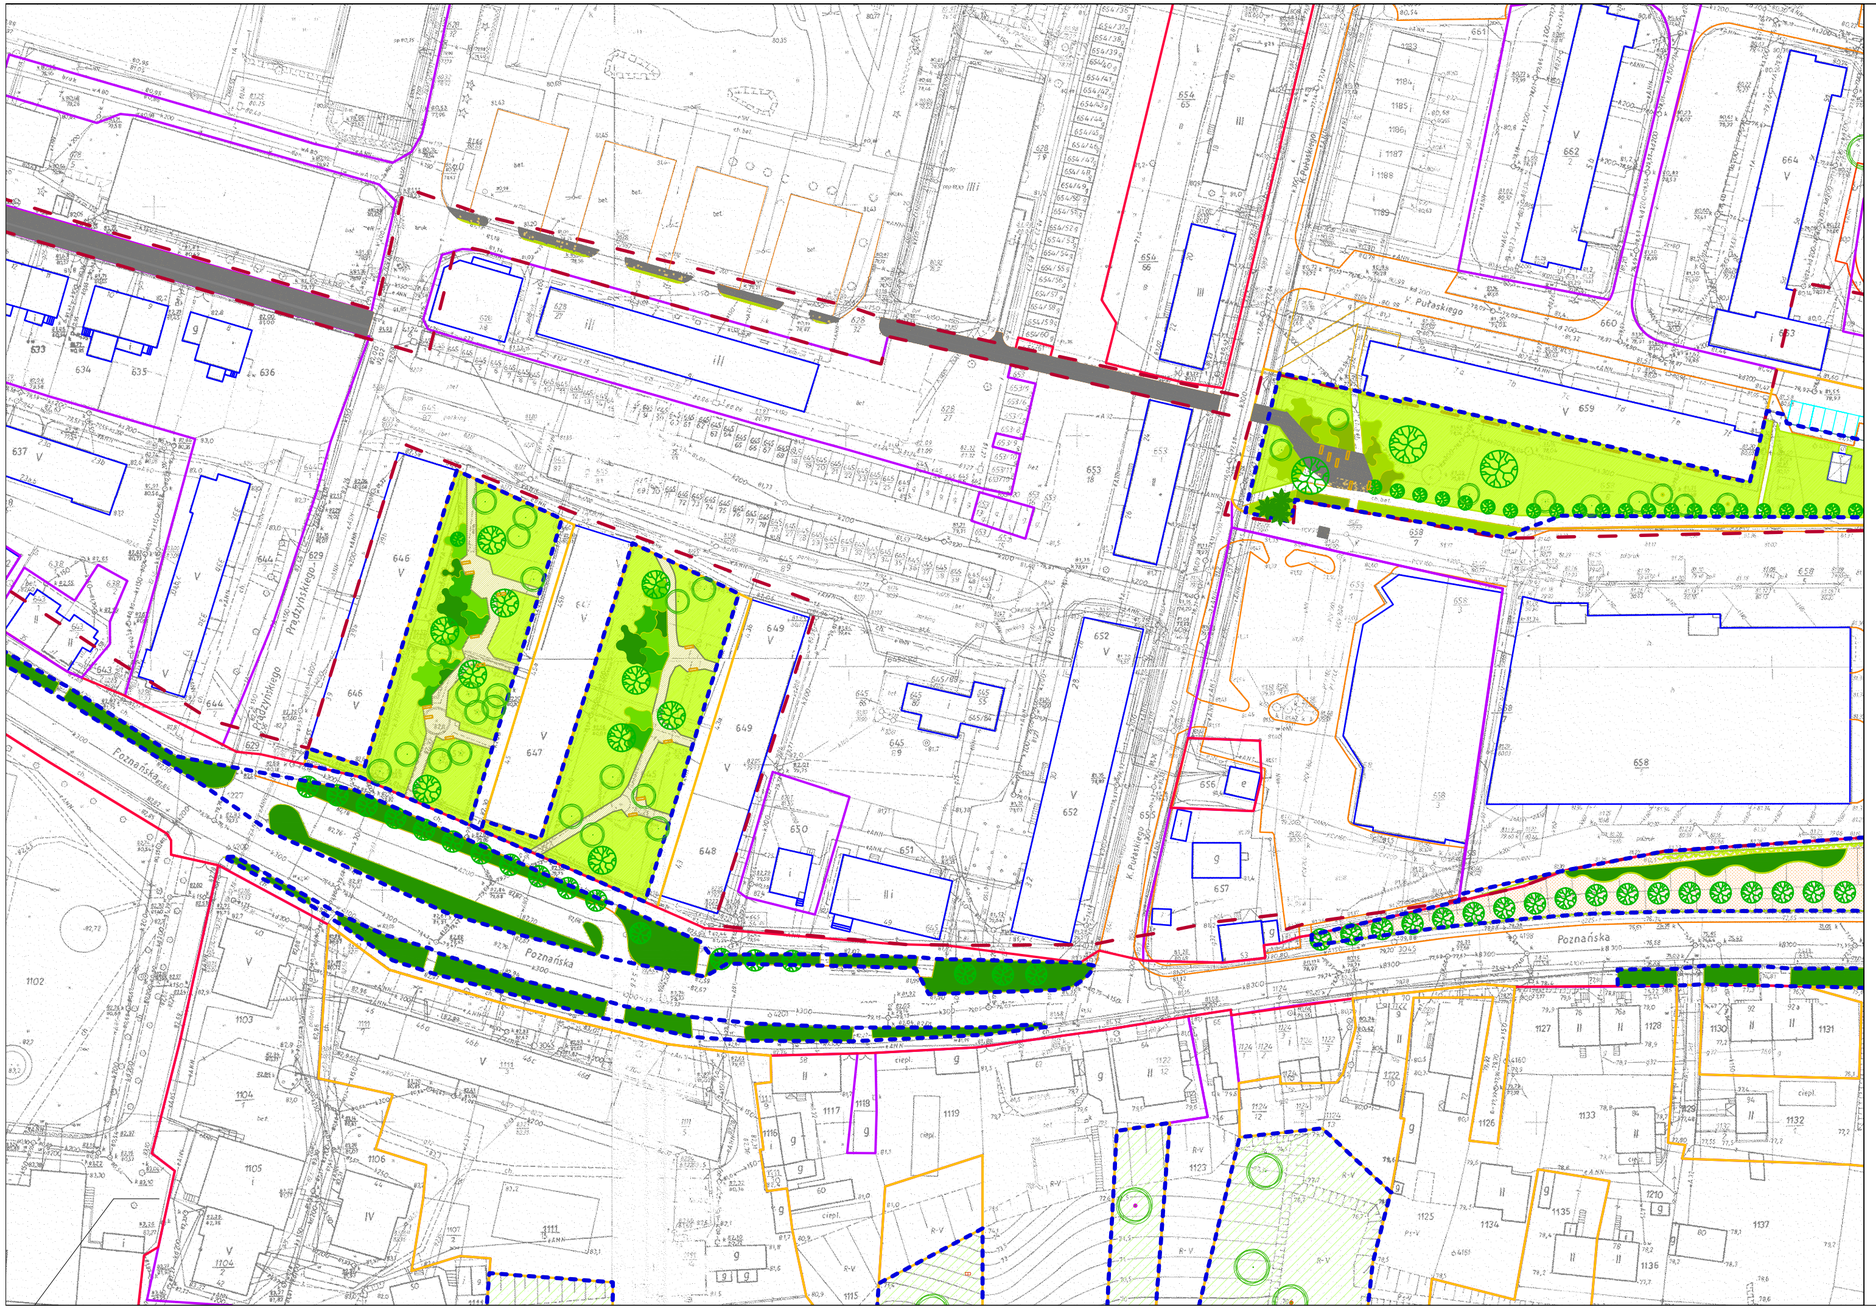


LEGENDA

- granica obszaru analiz
- granice opracowania
- granica działek miejskich
- granica działek skarbu państwa
- granica działek prywatnych
- drzewa istniejące
- drzewa projektowane
- trawniki projektowane
- łąki projektowane
- krzewy projektowane
- nawierzchnie projektowane

0 10 20 30 40 50 60 70

jednostka projektowa					
inwestor	**Gmina Krosno Odrzańskie** 66-600 Krosno Odrzańskie, ul. Parkowa 1				
temat	**Koncepcja zagospodarowania wybranych terenów zieleni w Krośnie Odrzańskim**				
autorzy	tytuł, imię, nazwisko		numer uprawnień		podpis
główny projektant			-		
projektant			-		
projektant			-		
stadium	**PROJEKT KONCEPCYJNY**				
rysunek	STREFA 3A KONCEPCJA ZIELENI W PASIE DROGOWYM UL. POZNAŃSKIEJ OD RONDA PRZY UL. B.CHROBREGO DO UL. T KOŚCIUSZKI				
data	lipiec 2016	skala	1 : 1000	numer rysunku	6

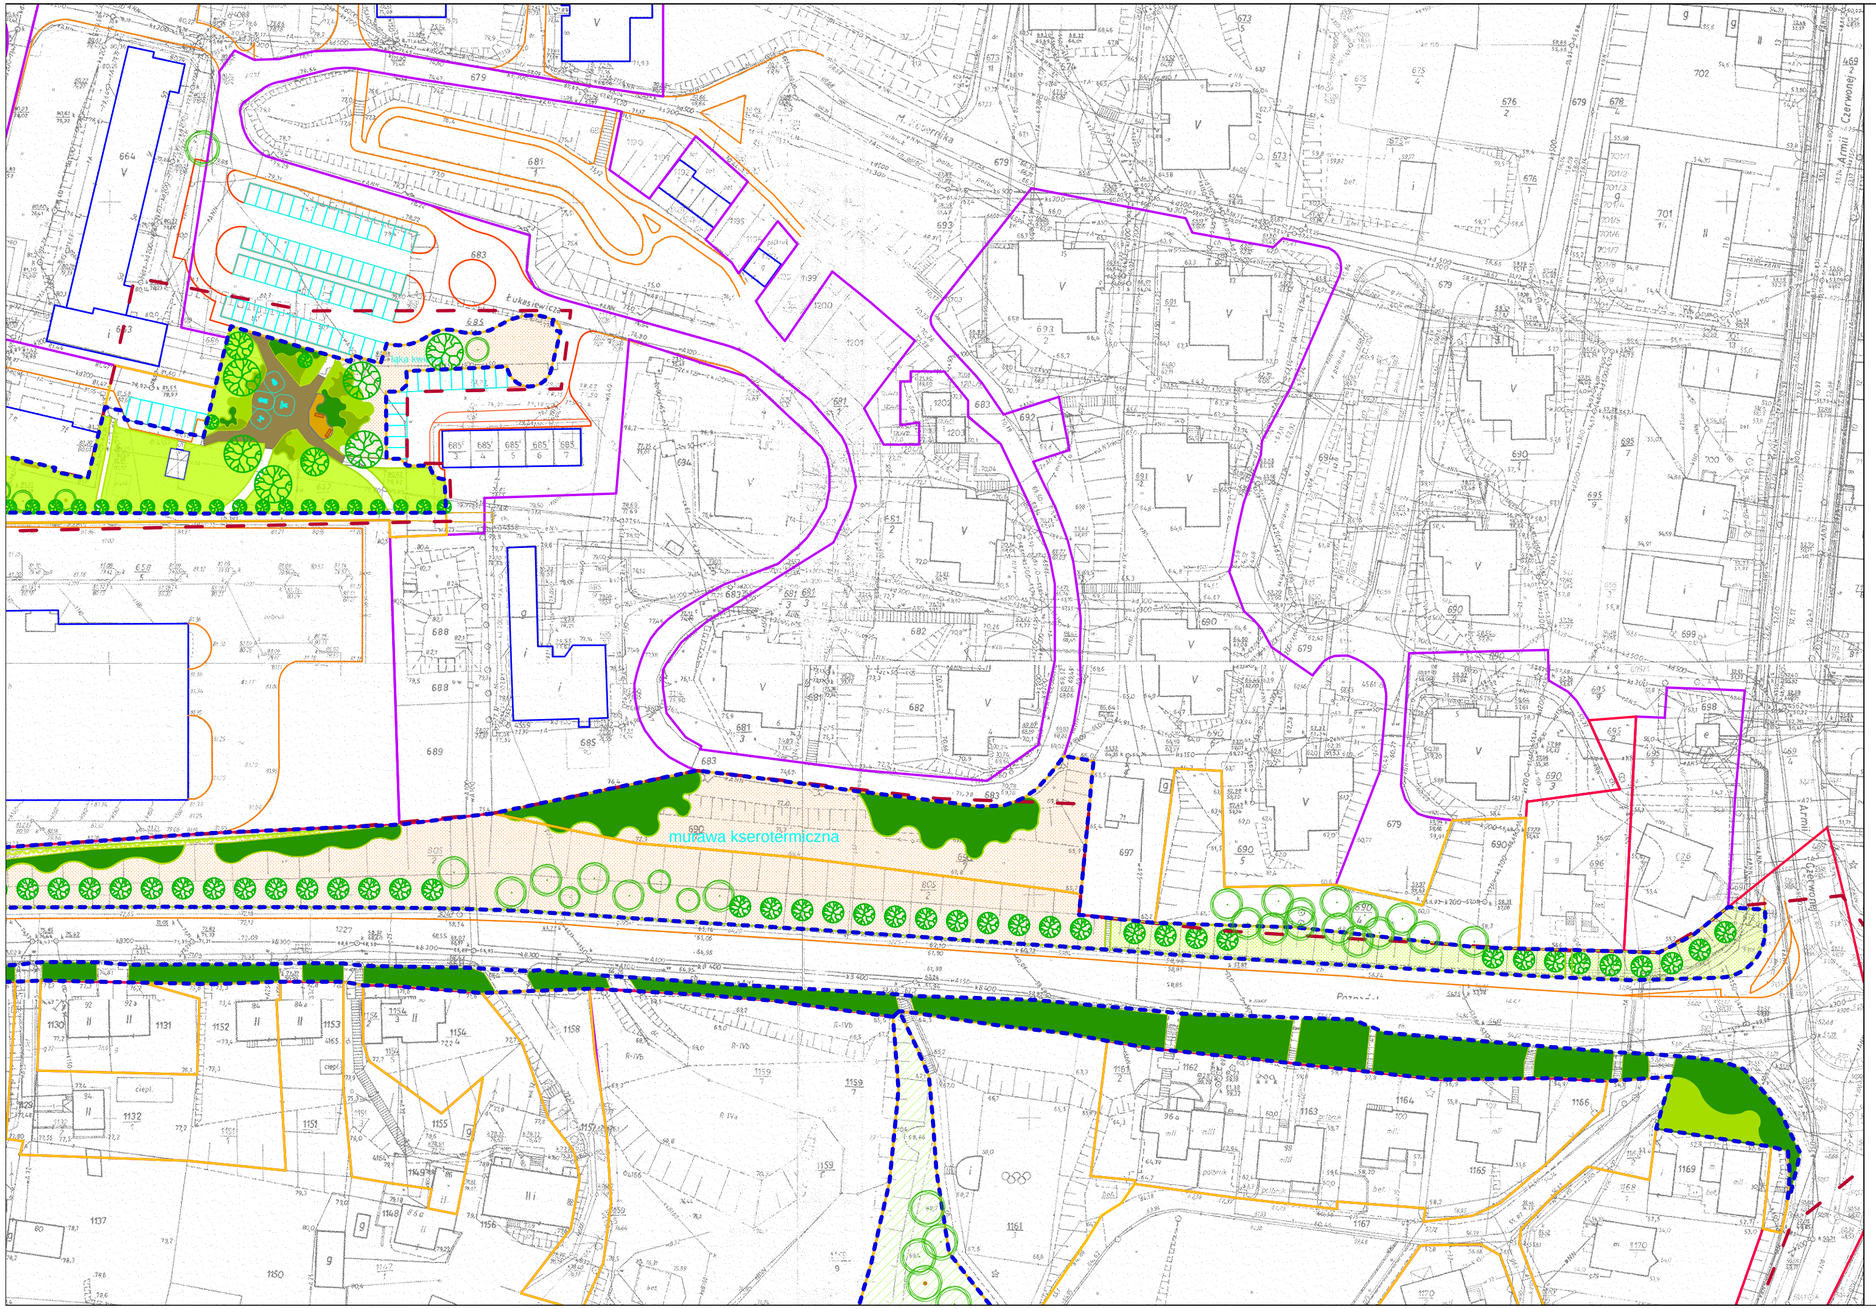

LEGENDA

- granica obszaru analiz
- granice opracowania
- granica działek miejskich
- granica działek skarbu państwa
- granica działek prywatnych
- drzewa istniejące
- drzewa projektowane
- trawniki projektowane
- łąki projektowane
- krzewy projektowane
- nawierzchnie projektowane
- elementy siłowni terenowej

0 10 20 30 40 50 60 70

jednostka projektowa					
inwestor	**Gmina Krosno Odrzańskie** 66-600 Krosno Odrzańskie, ul. Parkowa 1				
temat	**Koncepcja zagospodarowania wybranych terenów zieleni w Krośnie Odrzańskim**				
autorzy	tytuł, imię, nazwisko	numer uprawnień	podpis		
główny projektant		-			
projektant		-			
projektant		-			
stadium	**PROJEKT KONCEPCYJNY**				
rysunek	STREFA 3A KONCEPCJA ZIELENI W PASIE DROGOWYM UL. POZNAŃSKIEJ OD RONDA PRZY UL. B.CHROBREGO DO UL. T KOŚCIUSZKI				
data	lipiec 2016	skala	1 : 1000	numer rysunku	5



LEGENDA

- granica obszaru analiz
- granice opracowania
- granica działek miejskich
- granica działek skarbu państwa
- granica działek prywatnych
- drzewa istniejące
- drzewa cenne
- drzewa projektowane
- trawniki projektowane
- łąki projektowane
- krzewy projektowane
- nawierzchnie projektowane

0 10 20 30 40 50 60 70

jednostka projektowa					
inwestor	**Gmina Krosno Odrzańskie** 66-600 Krosno Odrzańskie, ul. Parkowa 1				
temat	**Koncepcja zagospodarowania wybranych terenów zieleni w Krośnie Odrzańskim**				
autorzy	tytuł, imię, nazwisko		numer uprawnień		podpis
główny projektant			-		
projektant			-		
projektant			-		
stadium	**PROJEKT KONCEPCYJNY**				
rysunek	STREFA 3A KONCEPCJA ZIELENI W PASIE DROGOWYM UL. POZNAŃSKIEJ OD RONDA PRZY UL. B.CHROBREGO DO UL. T KOŚCIUSZKI				
data	lipiec 2016	skala	1 : 1000	numer rysunku	7

LEGENDA


- granica obszaru analiz
- granice opracowania
- granica działek miejskich
- granica działek skarbu państwa
- granica działek prywatnych
- drzewa istniejące
- drzewa cenne
- drzewa projektowane
- trawniki projektowane
- łąki projektowane
- krzewy projektowane
- różanki projektowane
- rabaty bylinowe projektowane
- darniowanie tarasów
- mury oporowe winnicy
- projektowane nawierzchnie
- projektowane ławki
- elementy siłowni terenowej
- karmnik dla ptaków
- budki dla ptaków na drzewach
- budki dla nietoperzy na drzewach
- rośliny kształtowane w "kulę"
- wieża widokowa
- altana parkowa

10 30 50 70
0 20 40 60

jednostka projektowa	
inwestor	**Gmina Krosno Odrzańskie** 66-600 Krosno Odrzańskie, ul. Parkowa 1
temat	**Koncepcja zagospodarowania wybranych terenów zieleni w Krośnie Odrzańskim**

autorzy	tytuł, imię, nazwisko	numer uprawnień	podpis
główny projektant		-	
projektant		-	
projektant		-	

stadium	**PROJEKT KONCEPCYJNY**				
rysunek	STREFA 1a, 1b i 1c				
data	lipiec 2016	skala	1 : 1000	numer rysunku	2

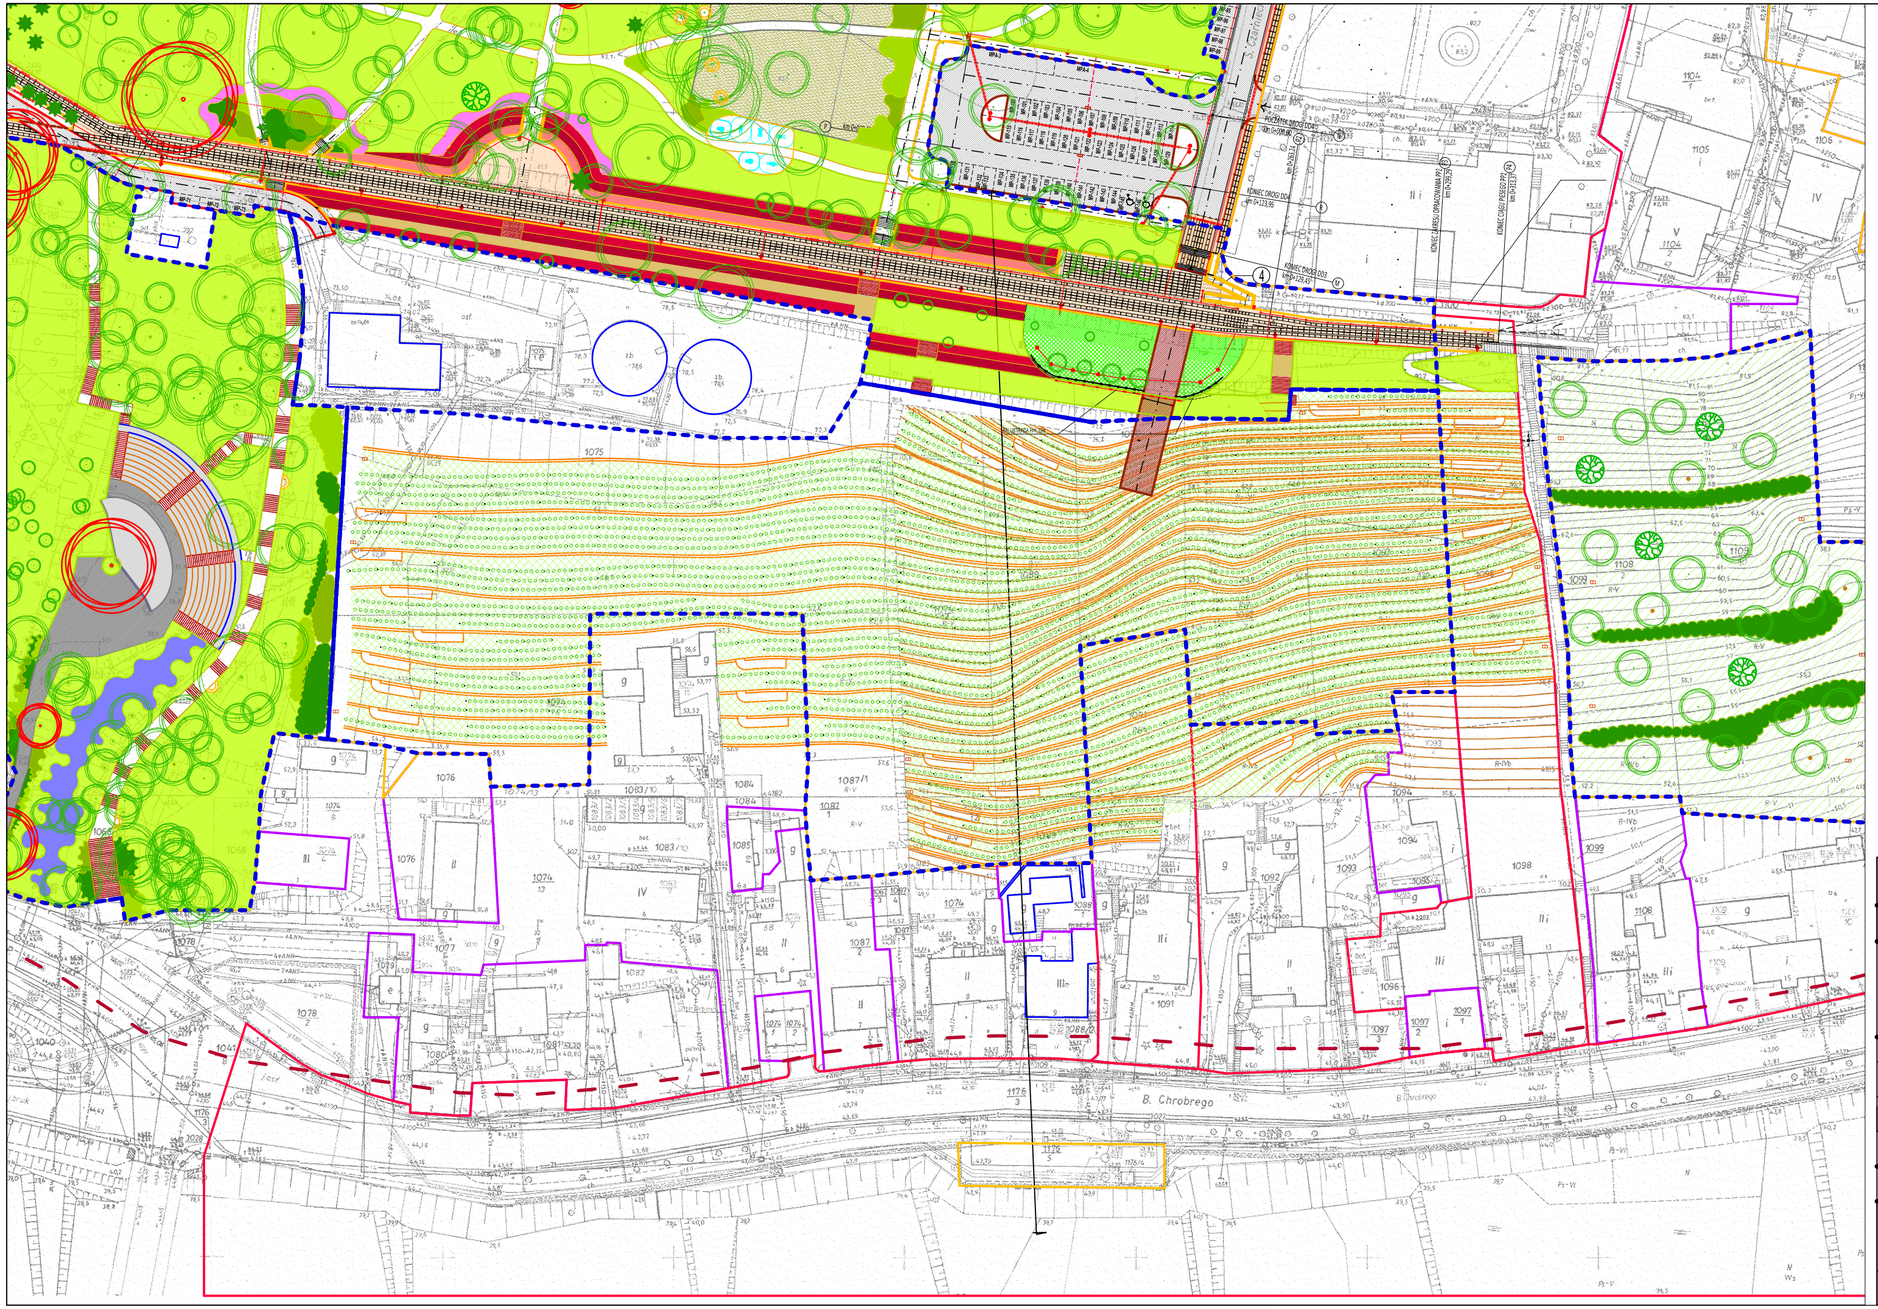

LEGENDA

- granica obszaru analiz
- granice opracowania
- granica działek miejskich
- granica działek skarbu państwa
- granica działek prywatnych
- drzewa istniejące
- drzewa projektowane
- krzewy projektowane
- nawierzchnia darniowana
- nasadzenia winorośli
- mur oporowy

0 10 20 30 40 50 60 70

jednostka projektowa					
inwestor	**Gmina Krosno Odrzańskie** 66-600 Krosno Odrzańskie, ul. Parkowa 1				
temat	**Koncepcja zagospodarowania wybranych terenów zieleni w Krośnie Odrzańskim**				
autorzy	tytuł, imię, nazwisko		numer uprawnień		podpis
główny projektant			-		
projektant			-		
projektant			-		
stadium	**PROJEKT KONCEPCYJNY**				
rysunek	STREFA 2a				
data	lipiec 2016	skala	1 : 1000	numer rysunku	3



LEGENDA

- granica obszaru analiz
- granice opracowania
- granica działek miejskich
- granica działek skarbu państwa
- granica działek prywatnych
- drzewa istniejące
- drzewa projektowane
- krzewy projektowane

0 10 20 30 40 50 60 70

jednostka projektowa					
inwestor	**Gmina Krosno Odrzańskie** 66-600 Krosno Odrzańskie, ul. Parkowa 1				
temat	**Koncepcja zagospodarowania wybranych terenów zieleni w Krośnie Odrzańskim**				
autorzy	tytuł, imię, nazwisko		numer uprawnień		podpis
główny projektant			-		
projektant			-		
projektant			-		
stadium	**PROJEKT KONCEPCYJNY**				
rysunek	STREFA 2b				
data	lipiec 2016	skala	1 : 1000	numer rysunku	4