

LEGENDA - Elementy organizacji ruchu użyte w opracowaniu


- 

A-14
tymczas
- 

D-6
ist
- 

D-6
zast
- 


P-4
ist
- 

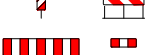P-4
tymczas
- 

Czasowe urządzenia BRD
-

Sygnalizator

układ drogowy docelowy
układ drogowy istniejący

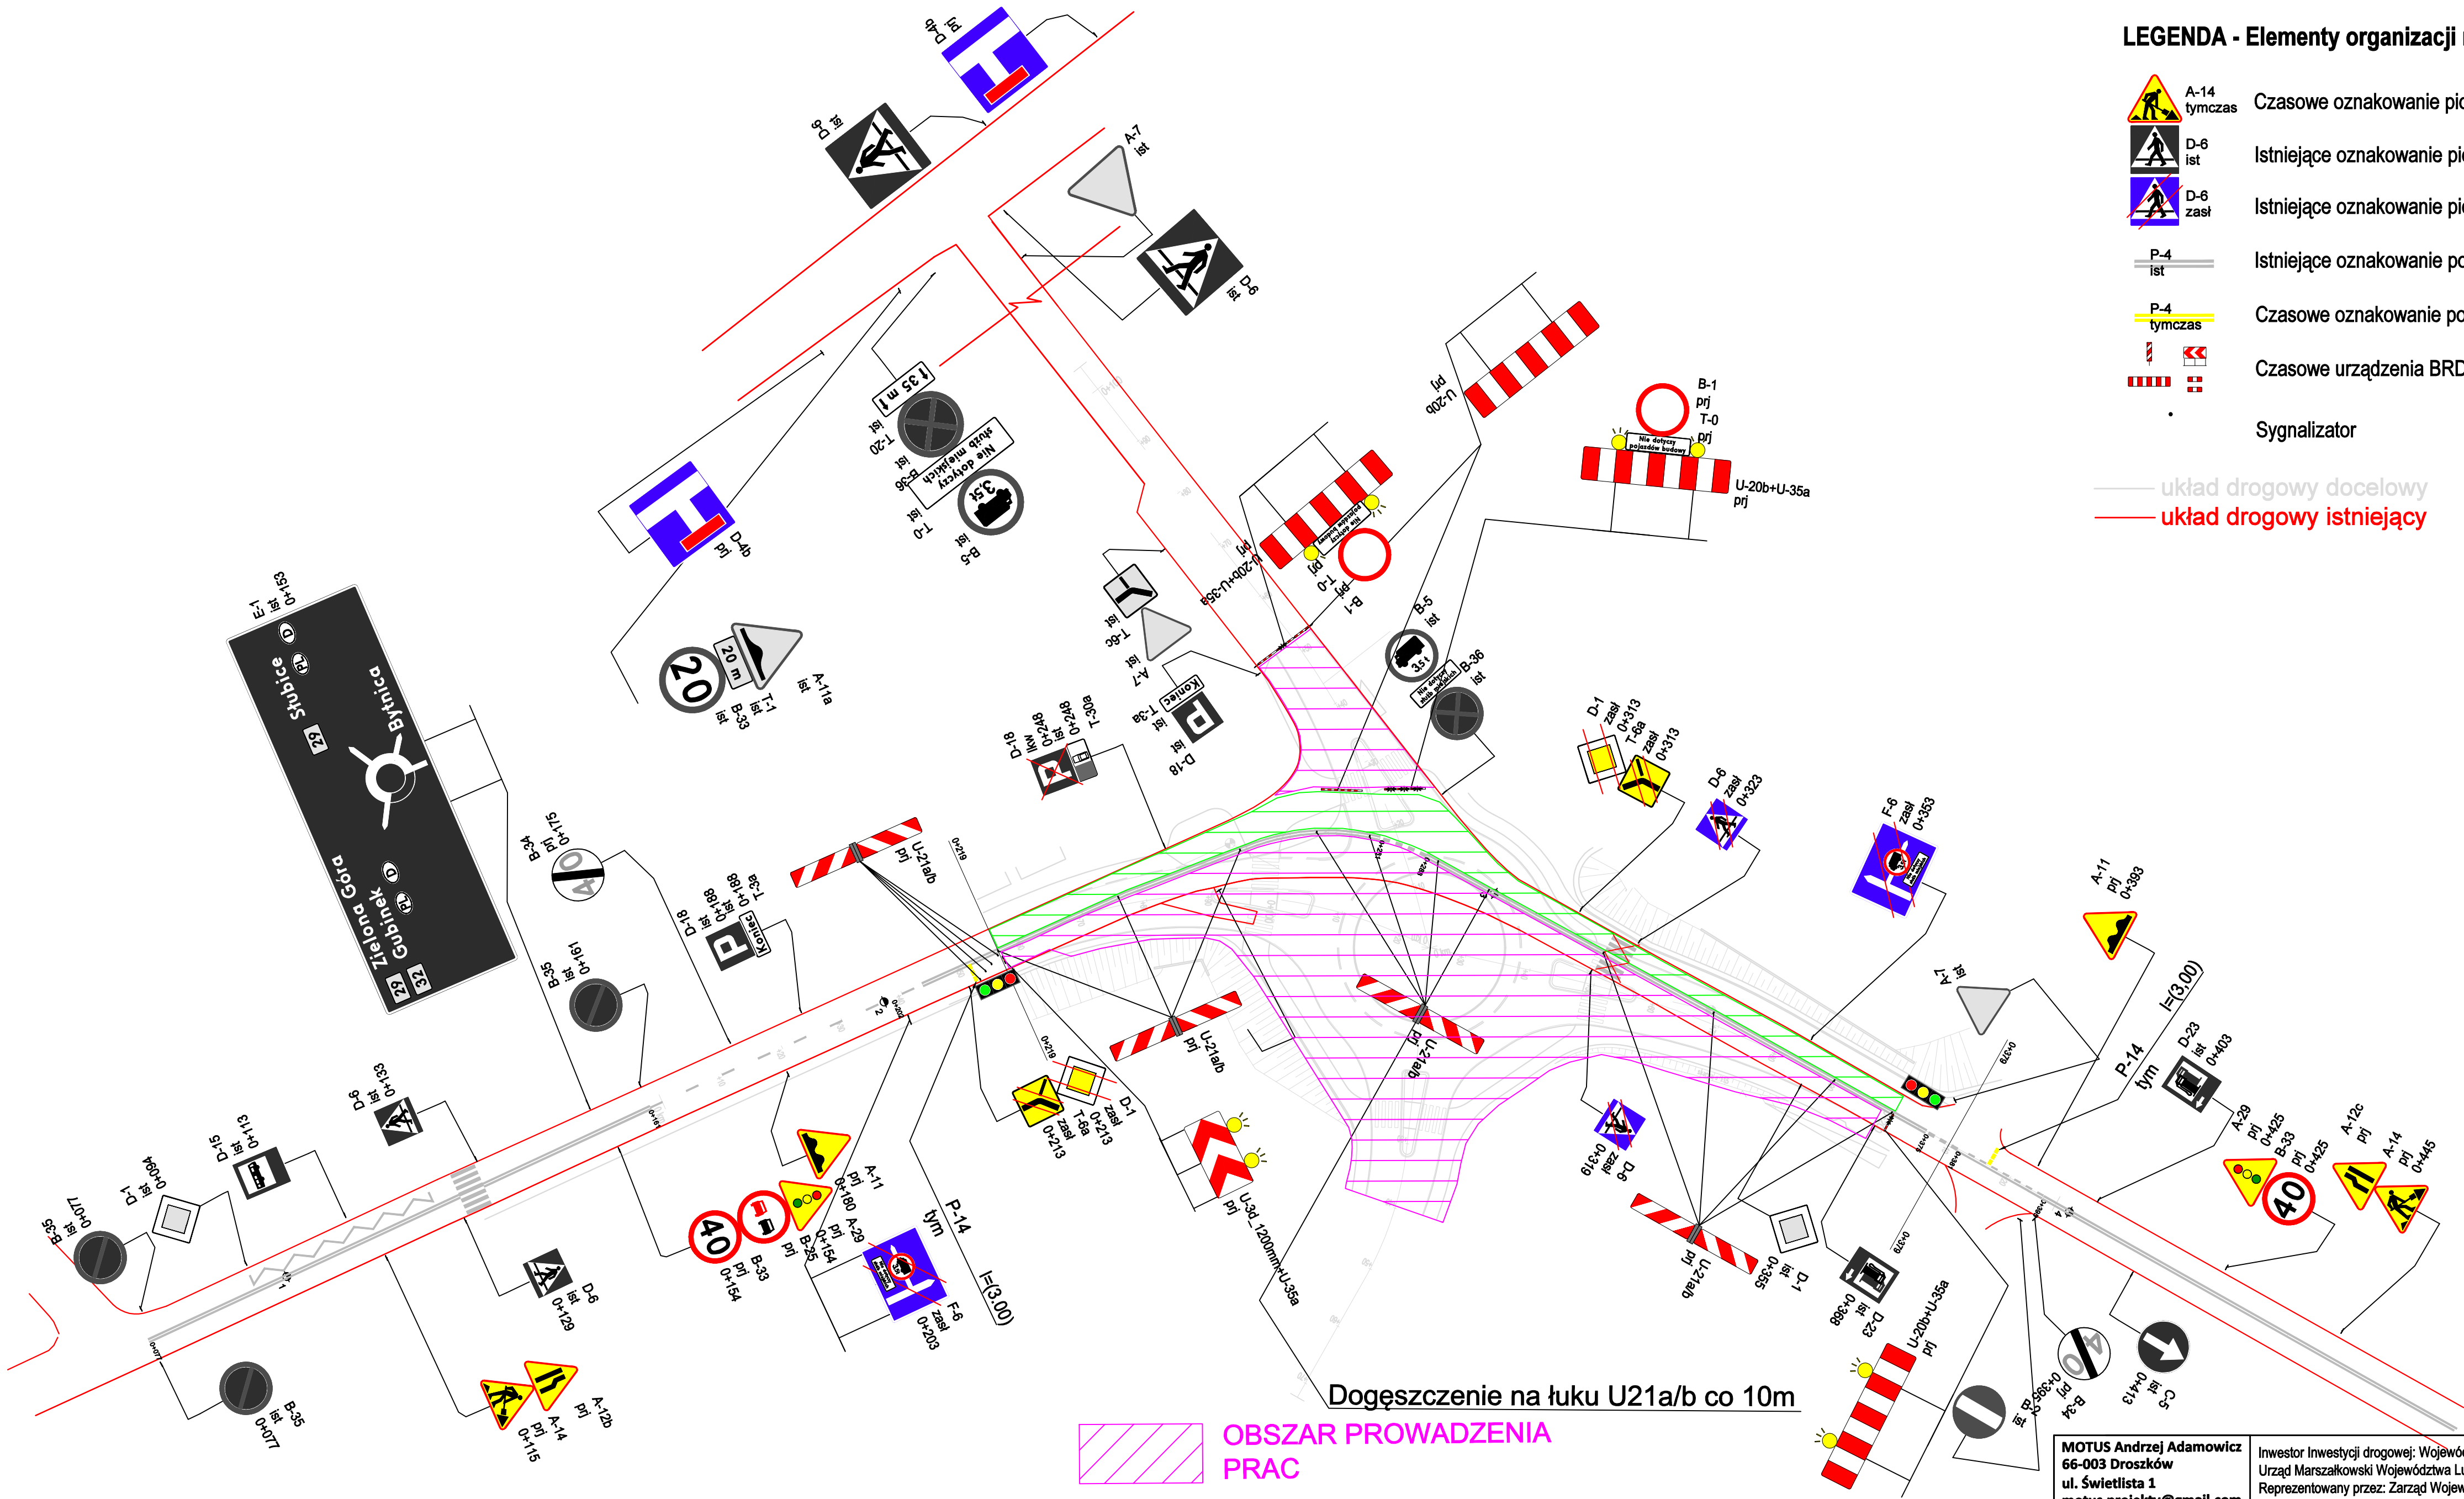

OBSZAR PROWADZENIA PRAC

RUCH WACHADŁOWY JEZDNIĄ PRAWĄ

MOTUS Andrzej Adamowicz 66-003 Droszków ul. Światłista 1 motus.projekty@gmail.com 692981727		Inwestor Inwestycji drogowej: Województwo Lubuskie - Urząd Marszałkowski Województwa Lubuskiego w Zielonej Górze; Reprezentowany przez: Zarząd Województwa Lubuskiego ul. Podgórna 7, 65-057 Zielona Góra	
Objekt: Rozbudowa drogi wojewódzkiej nr 276 (ul. Pionierów, ul. Szosa Poznańska) w zakresie rozbudowy skrzyżowania z drogą gminną nr 10165F (ul. Poprzeczna) na skrzyżowanie o ruchu okrężnym (rondo) wraz z budową zjazdu na działkę ewid. 741/13 (po wydzieleniu cieku wodnego dz. nr 741/8, przed podziałami dz. nr ewid. 741/3) w m. Krośno Odrzańskie		Skala 1:500	Nr rys. 5
Nazwa rysunku: Etap 2B			
Stanowisko Projektant	Imię i nazwisko Andrzej Adamowicz	Data opracowania 04.2025	Podpis