MIEJSCOWY PLAN ZAGOSPODAROWANIA PRZESTRZENNEGO GMINY KROSNO ODRZAŃSKIE W OBRĘBIE MIASTA KROSNO ODRZAŃSKIE

SKALA 1 : 500

0 10 20 30 40 50 m

ZAŁĄCZNIK GRAFICZNY NR 1
DO UCHWAŁY NR XX / 116 /04
RADY MIEJSKIEJ W
KROŚNIE ODRZAŃSKIM
Z DNIA 30 WRZEŚNIA 2004 R.

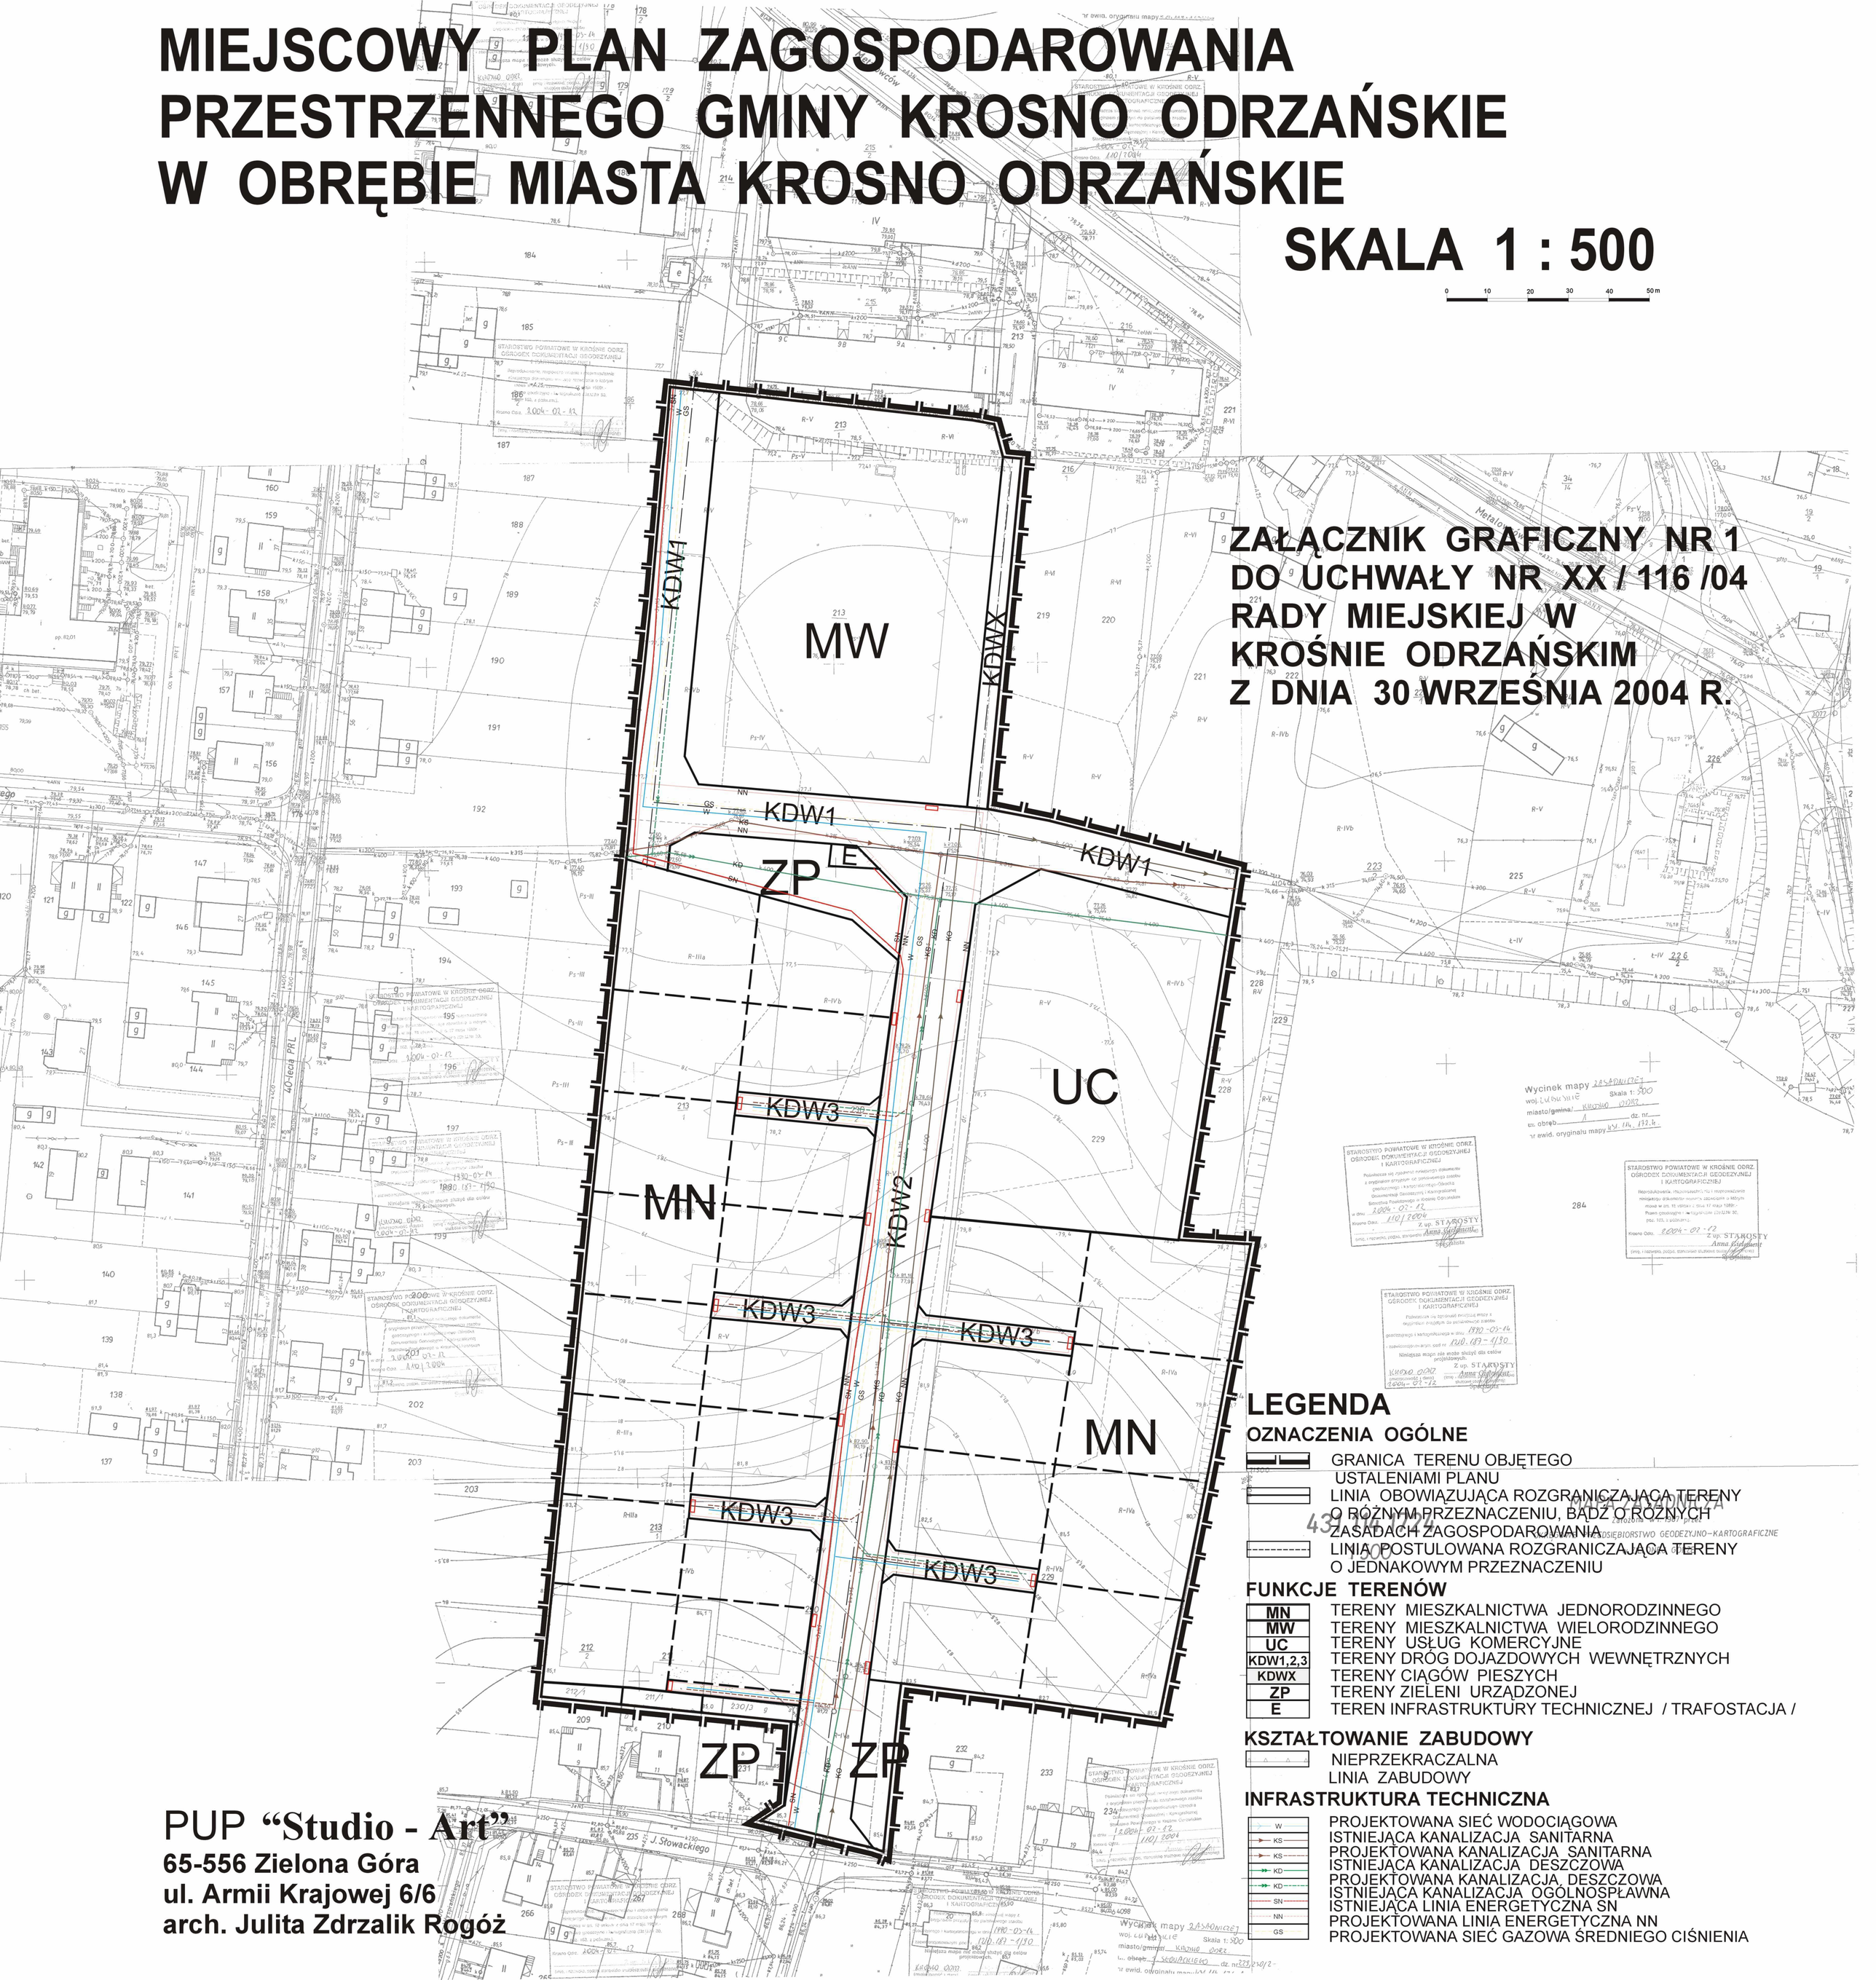

LEGENDA

OZNACZENIA OGÓLNE

- GRANICA TERENU OBJĘTEGO USTALENIAMI PLANU
- LINIA OBOWIĄZUJĄCA ROZGRANICZAJĄCA TERENY O RÓŻNYM PRZEZNACZENIU, BĄDŹ O RÓŻNYCH ZASADACH ZAGOSPODAROWANIA
- LINIA POSTULOWANA ROZGRANICZAJĄCA TERENY O JEDNAKOWYM PRZEZNACZENIU

FUNKCJE TERENÓW

MN	TERENY MIESZKALNICTWA JEDNORODZINNEGO
MW	TERENY MIESZKALNICTWA WIELORODZINNEGO
UC	TERENY USŁUG KOMERCYJNE
KDW1,2,3	TERENY DRÓG DOJAZDOWYCH WEWNĘTRZNYCH
KDWX	TERENY CIĄGÓW PIESZYCH
ZP	TERENY ZIELENI URZĄDZONEJ
E	TEREN INFRASTRUKTURY TECHNICZNEJ / TRAFOSTACJA /

KSZTAŁTOWANIE ZABUDOWY

- NIEPRZEKRACZALNA LINIA ZABUDOWY

INFRASTRUKTURA TECHNICZNA

W	PROJEKTOWANA SIEĆ WODOCIĄGOWA
KS	ISTNIEJĄCA KANALIZACJA SANITARNA
KS	PROJEKTOWANA KANALIZACJA SANITARNA
KD	ISTNIEJĄCA KANALIZACJA DESZCZOWA
KD	PROJEKTOWANA KANALIZACJA DESZCZOWA
SN	ISTNIEJĄCA KANALIZACJA OGÓLNOSPŁAWNA
NN	ISTNIEJĄCA LINIA ENERGETYCZNA SN
GS	PROJEKTOWANA LINIA ENERGETYCZNA NN
	PROJEKTOWANA SIEĆ GAZOWA ŚREDNIEGO CIŚNIENIA

PUP **"Studio - Art"**
65-556 Zielona Góra
ul. Armii Krajowej 6/6
arch. Julita Zdrzalik Rogóż